
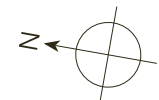


# Schützenheim

Schützenheimweg 4  
6012 Obernau  
1. Obergeschoss

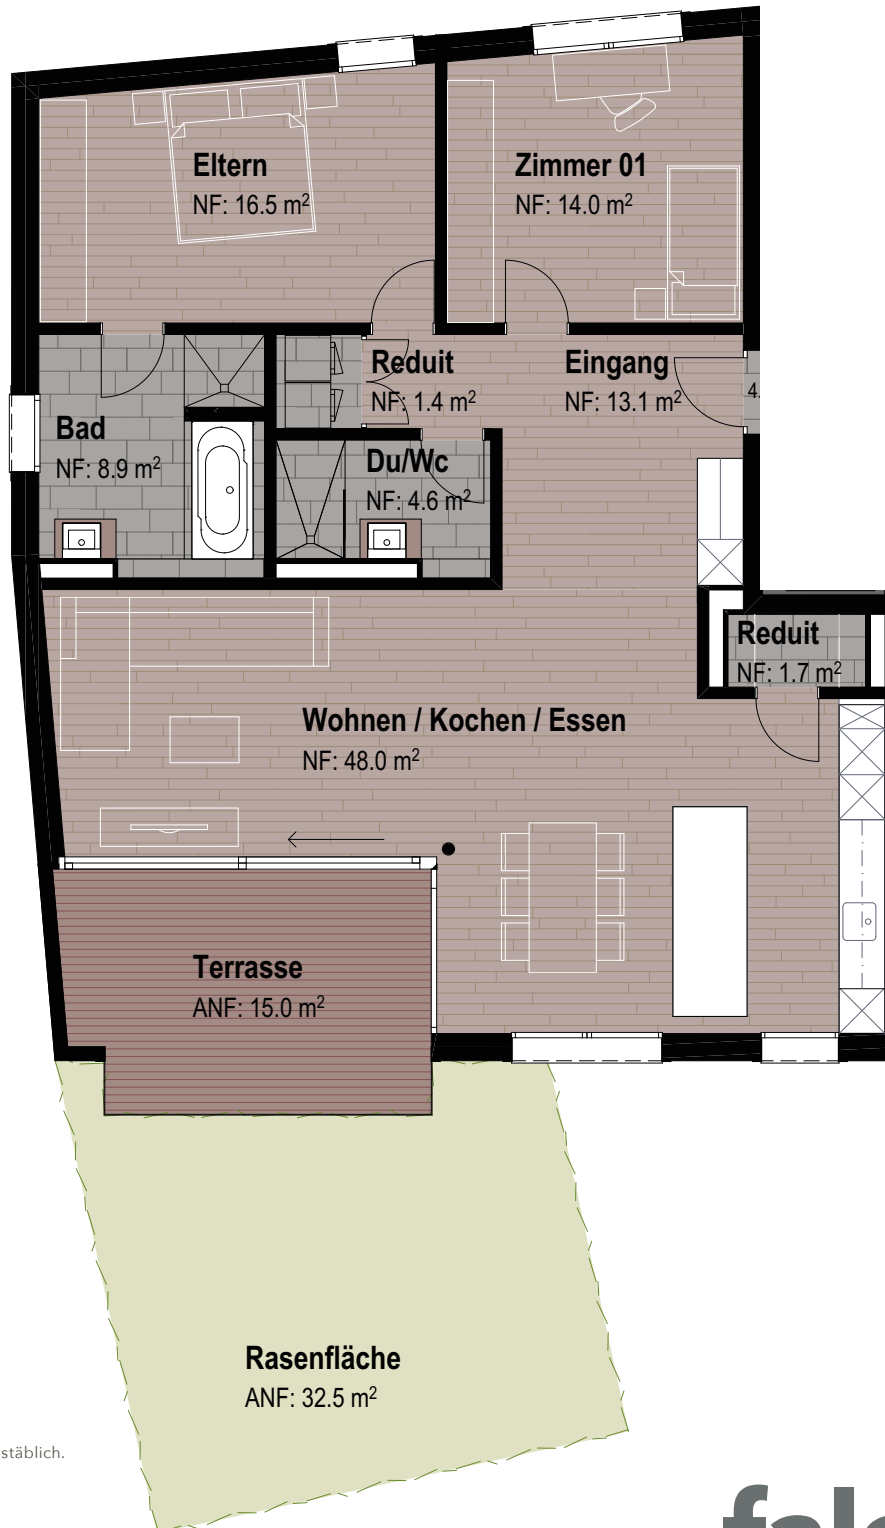

Der Plan ist nicht massstäblich.

## Wohnung 4.9

3½-Zimmer-Wohnung

Wohnfläche	108.2 m <sup>2</sup>
Terrasse	15.0 m <sup>2</sup>
Rasenfläche	32.5 m <sup>2</sup>
Keller	5.4 m <sup>2</sup>
Total Nutzfläche	161.1 m <sup>2</sup>

**falck** 

Die Falck Gruppe AG  
041 244 48 72  
info@falck.swiss